



年間タイマー(1チャンネル用)給水システム S:1/5

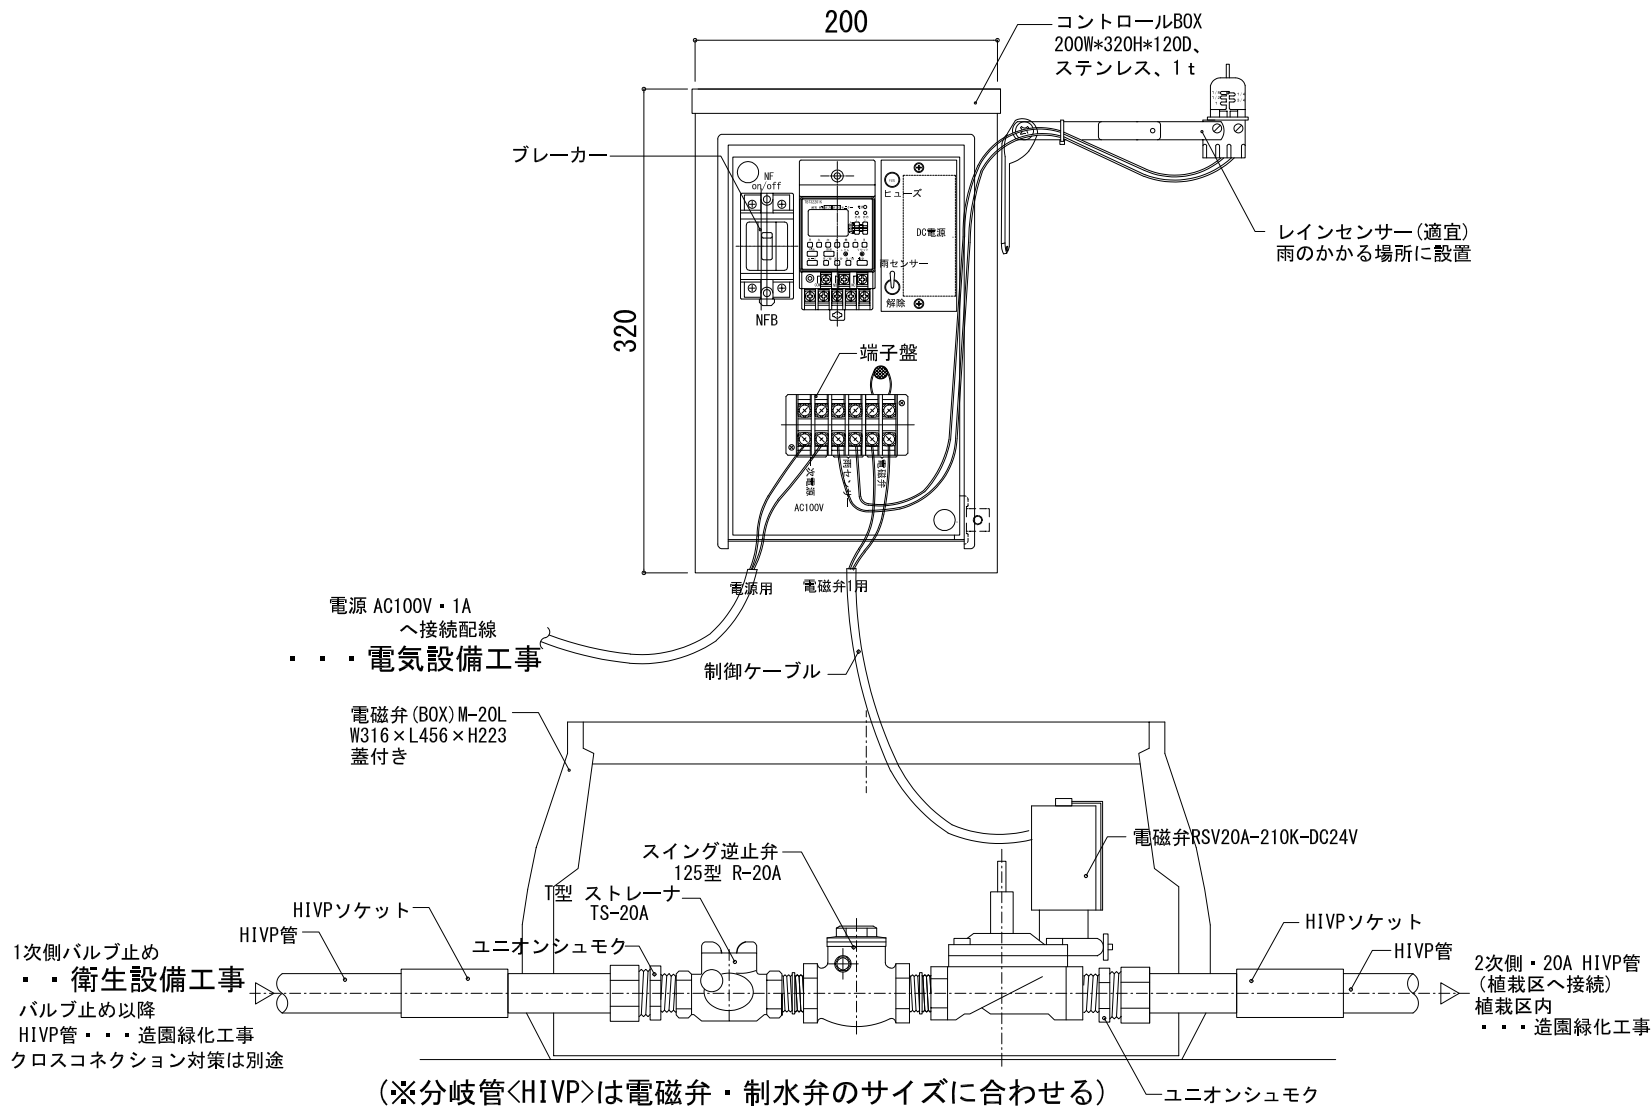


灌水設備系統図

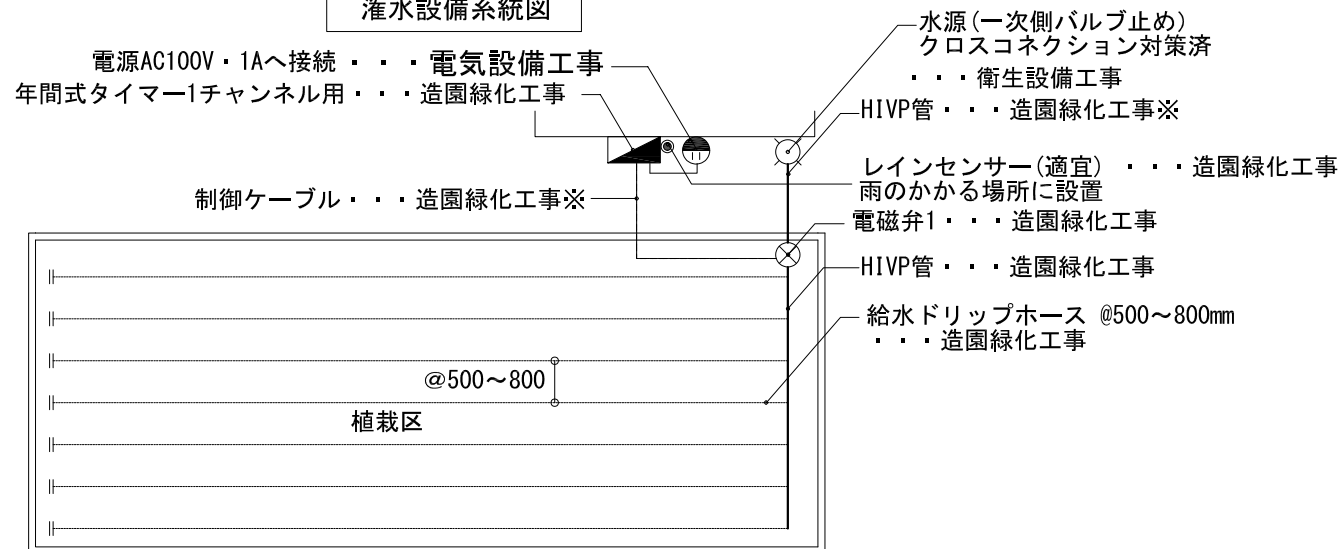


※制御ケーブル・HIVP管・・・造園緑化工事 は植栽区が別階へ接続の場合または転がし配管以外の時には
設備工事にて設置願います。(現場にて御相談させていただきます。)

点滴散水ホース（平面・断面） S : 1/10

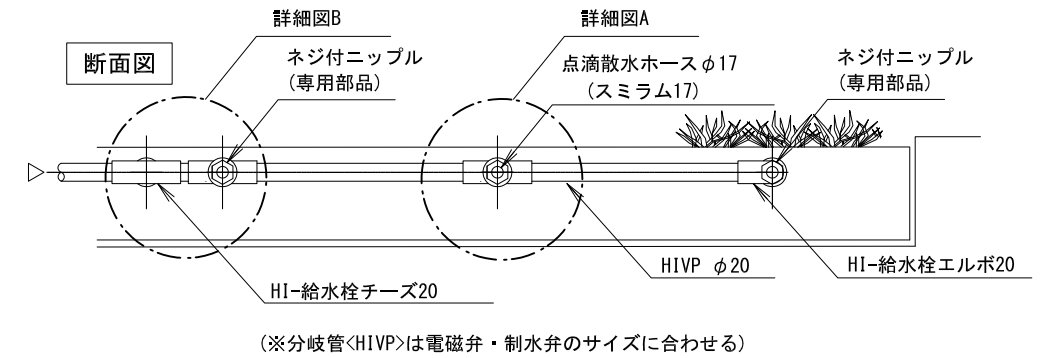

平面图

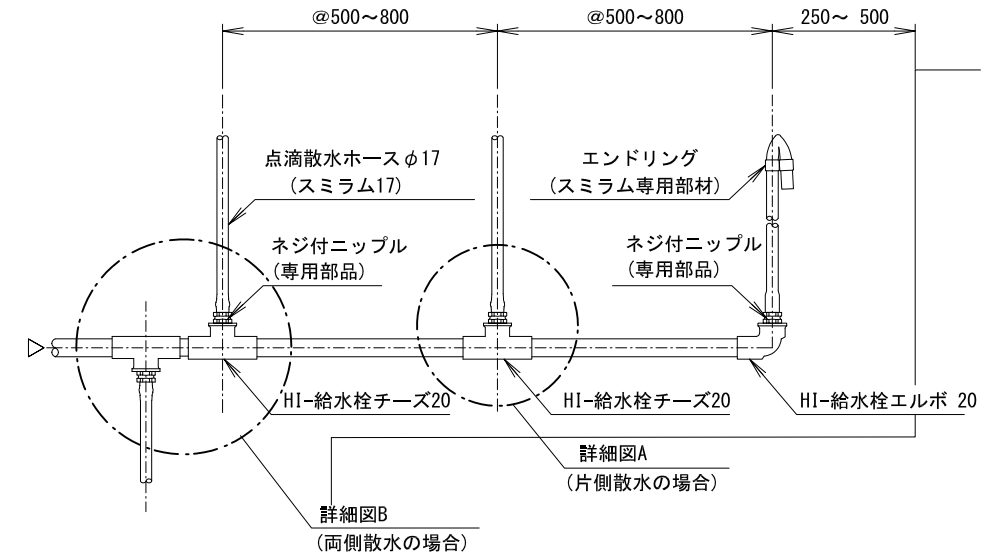

スミラム17継手詳細図(接続部・L部・T部) S:1/10

